
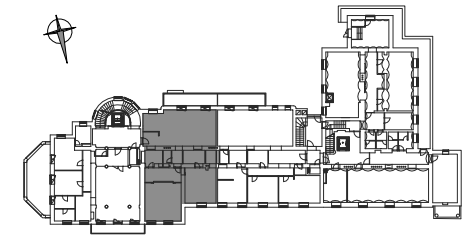


HLBOKÁ

Byt č.: A.1.2

2. NADZEMNÉ PODLAŽIE, 3 - IZBOVÝ BYT
 FLAT No.: A.1.2, 2nd FLOOR, 2-BEDROOM FLAT

	m ² /sq m
VSTUPNÁ HALA HALL	6,00
KUCHYŇA KITCHEN	9,73
OBÝVACIA IZBA LIVING ROOM	47,49
CHODBA CORRIDOR	4,59
WC TOILET	2,97
ŠATNÍK 1 CLOSET 1	12,73
KÚPEĽŇA 1 BATHROOM 1	7,65
IZBA 1 ROOM 1	33,34
IZBA 2 ROOM 2	25,90
KÚPEĽŇA 2 BATHROOM 2	7,72
ŠATNÍK 2 CLOSET 2	4,00
CELKOVÁ PLOCHA TOTAL AREA	162,12
BALKÓN BALCONY	14,50

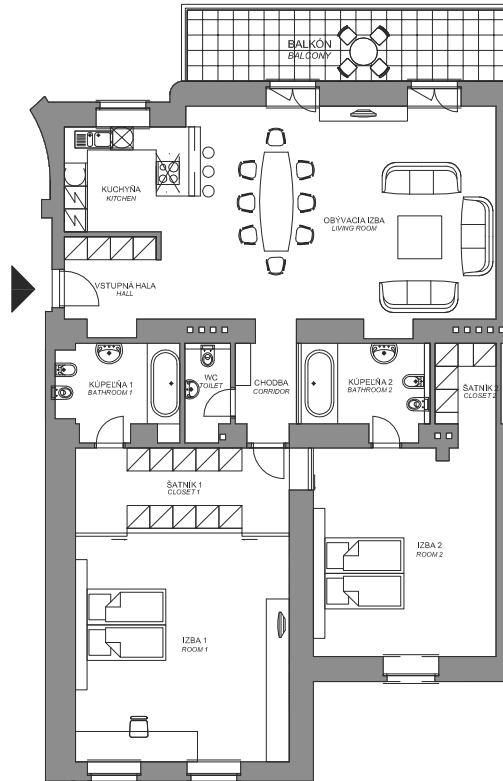

Mierka 1:125
 Scale 1:125

Uvedené rozmery sú predbežné a nemusia sa zhodovať s realizovaným projektom. V celkovej ploche byt je zahrnutá plocha vnútorných priekop.
 The dimensions shown on this plane are approximate only. Total area includes partition walls.